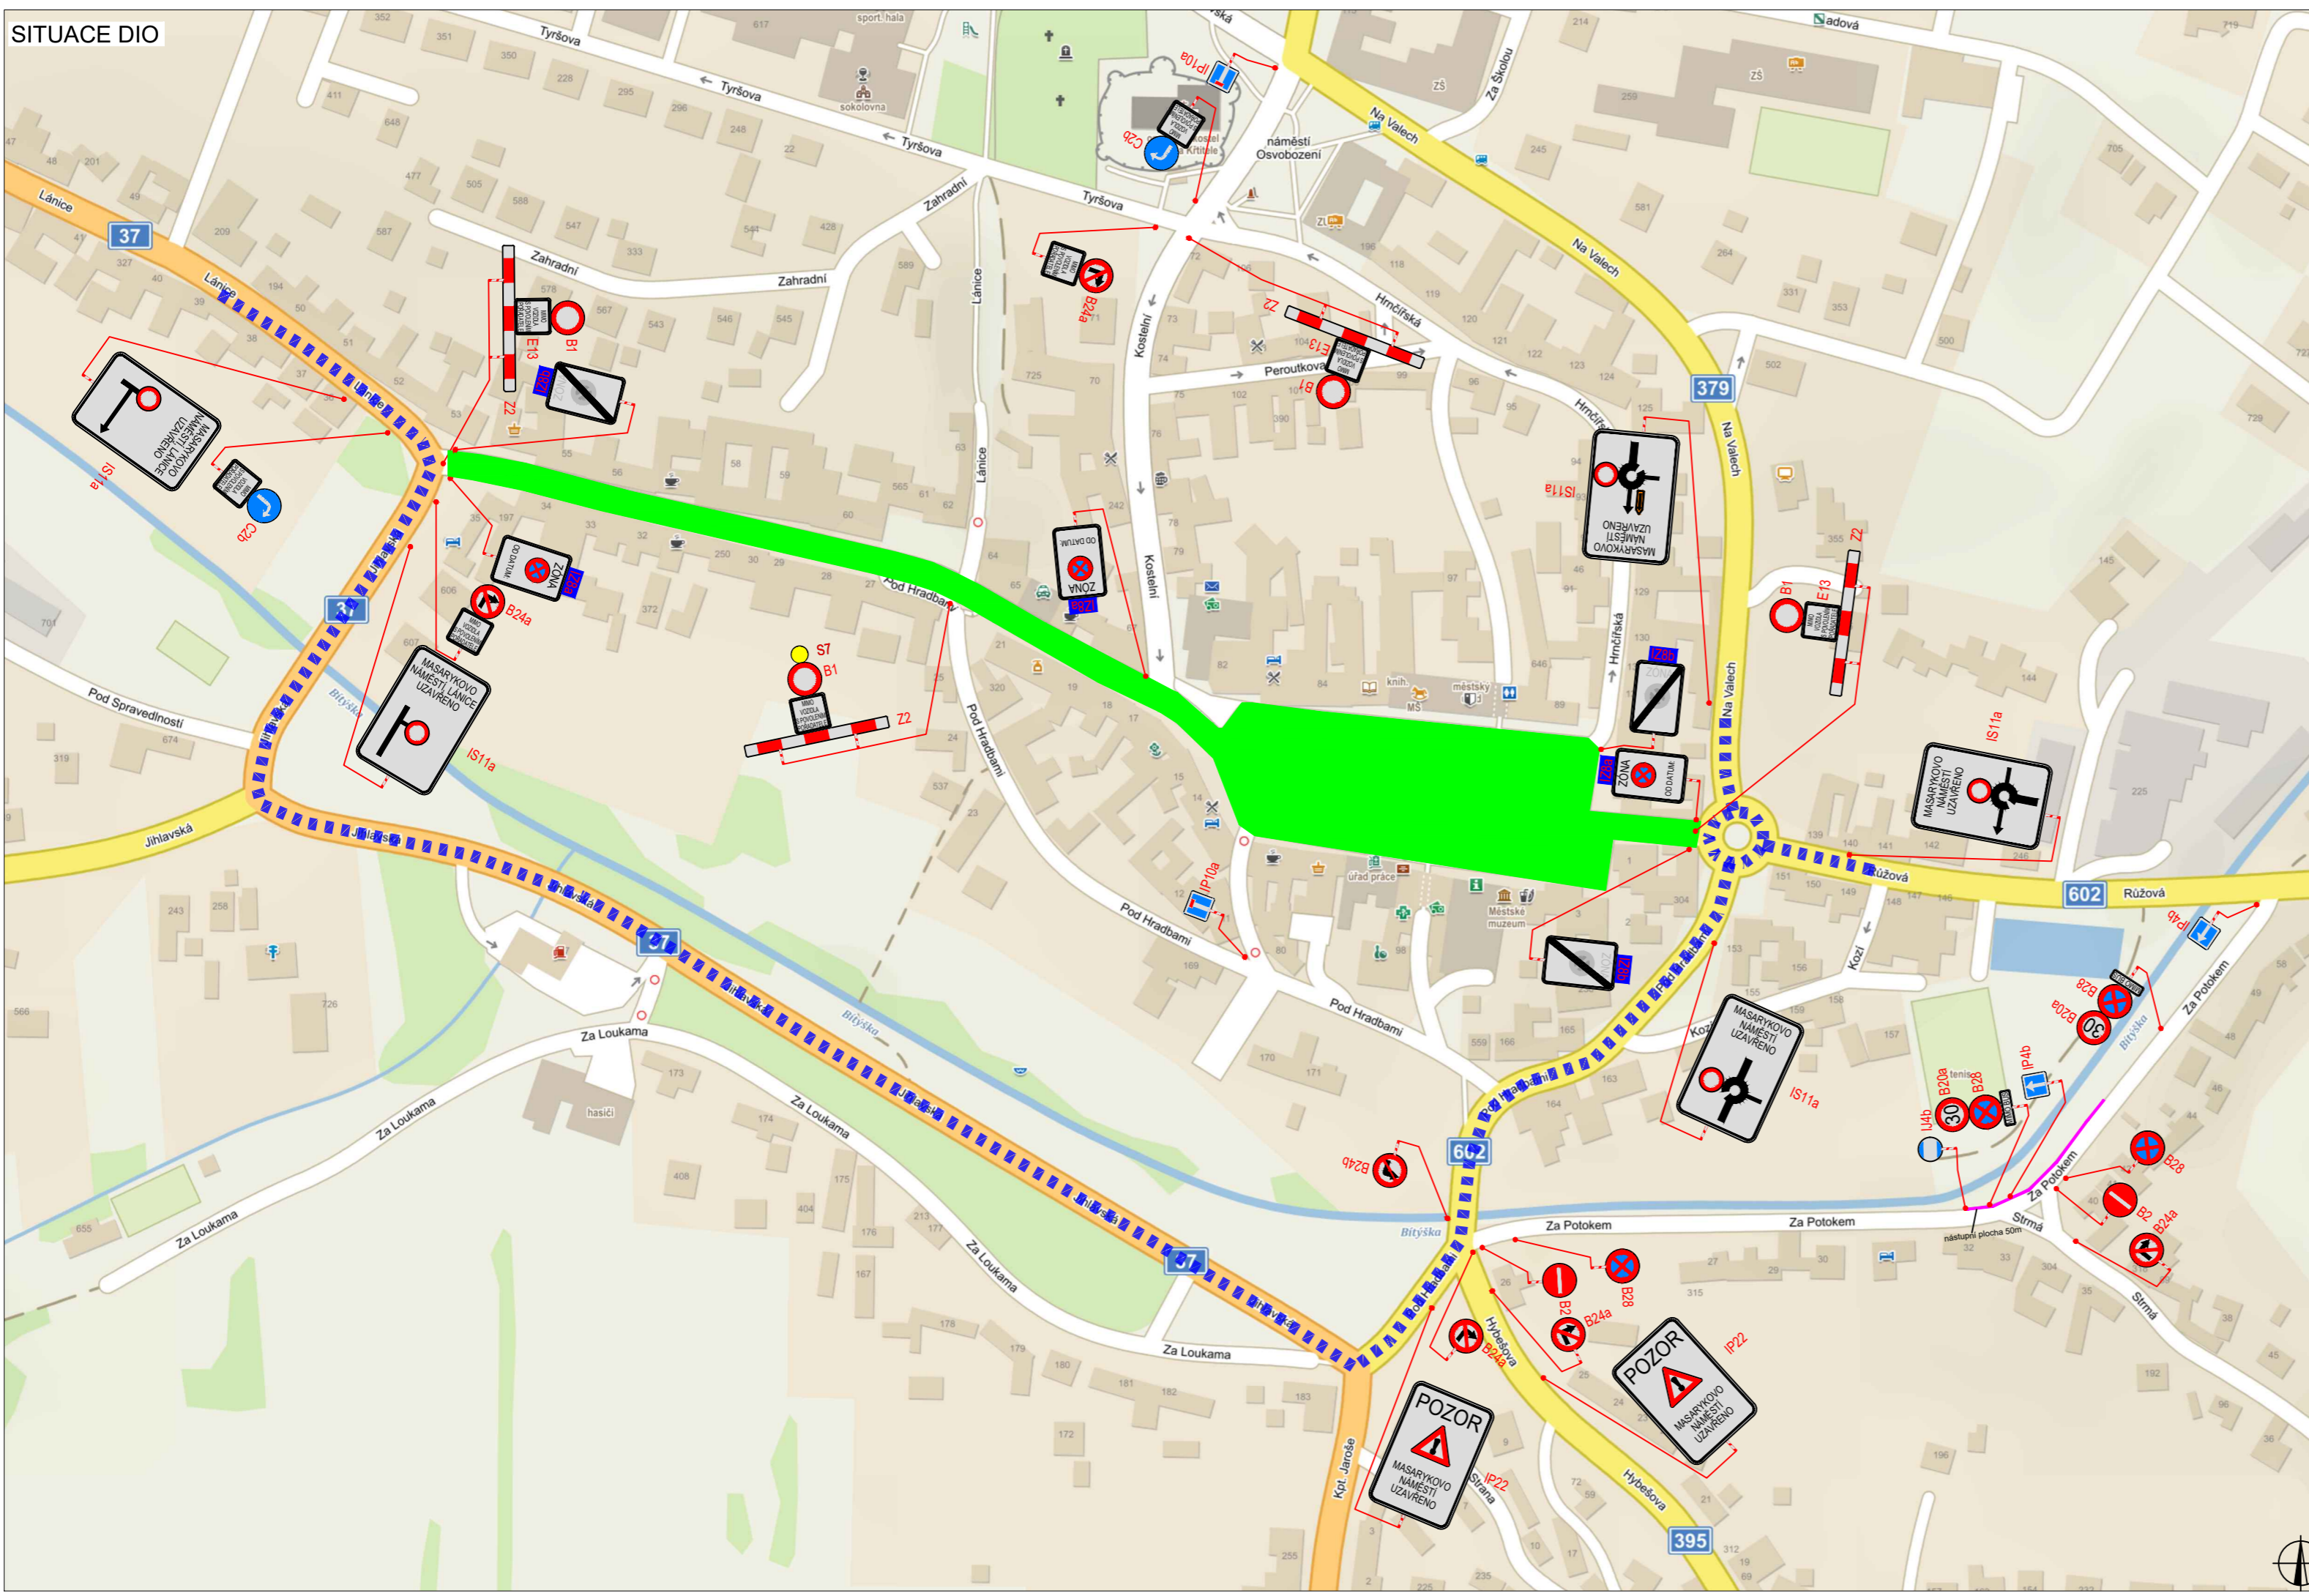
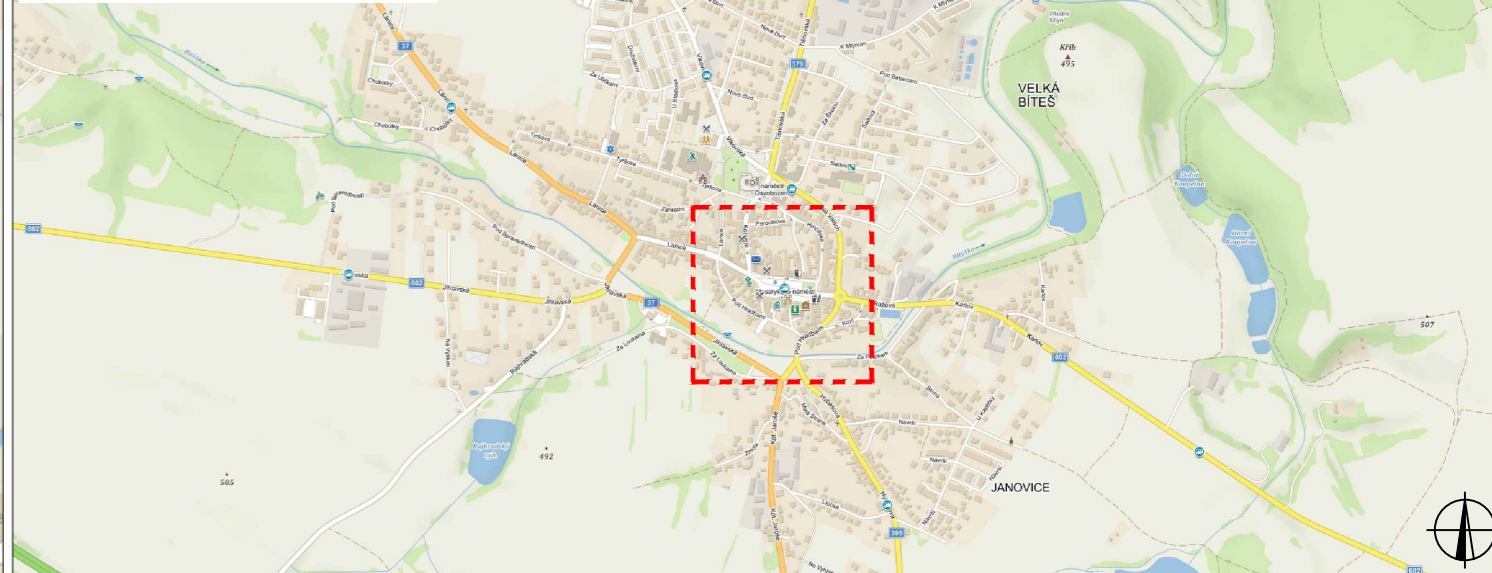


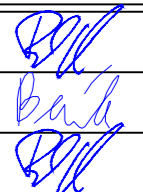

V dne	V dne	V dne
-------------------	-------------------	-------------------

SITUACE ŠIRŠÍCH VZTAHŮ



LEGENDA

-  NAVRŽENÉ PŘECHODNÉ DOPRAVNÍ ZNAČENÍ
-  NAVRŽENÉ PŘECHODNÉ DOPRAVNÍ ZNAČENÍ OSAZENÉ 7 DNÍ PŘED ZAHÁJENÍM
-  ROZSAH UZÁVÍRKY
-  OBOUSMĚRNÁ OBJÍZDNÁ TRASA

ZODPOVĚDNÝ PROJEKTANT:	Richard Peška		
VYPRACOVAL:	Lukáš Beránek		
KONTOLOVAL:	Richard Peška		
NÁZEV STAVBY:	Český pohár v silniční cyklistice ŠKODA CUP okres Žďár nad Sázavou, kraj Vysočina	ČÍSLO ZAKÁZKY:	030/2025
		DATUM:	03/2025
		FORMÁT:	
OBSAH:	Situace dopravně-inženýrských opatření	MĚŘITKO:	-
		ÚČEL:	RDS
		ČÍSLO PŘÍLOHY:	1
		SOUPRAVA:	