



V dne V dne V dne

SITUACE ŠIRŠÍCH VZTAHŮ

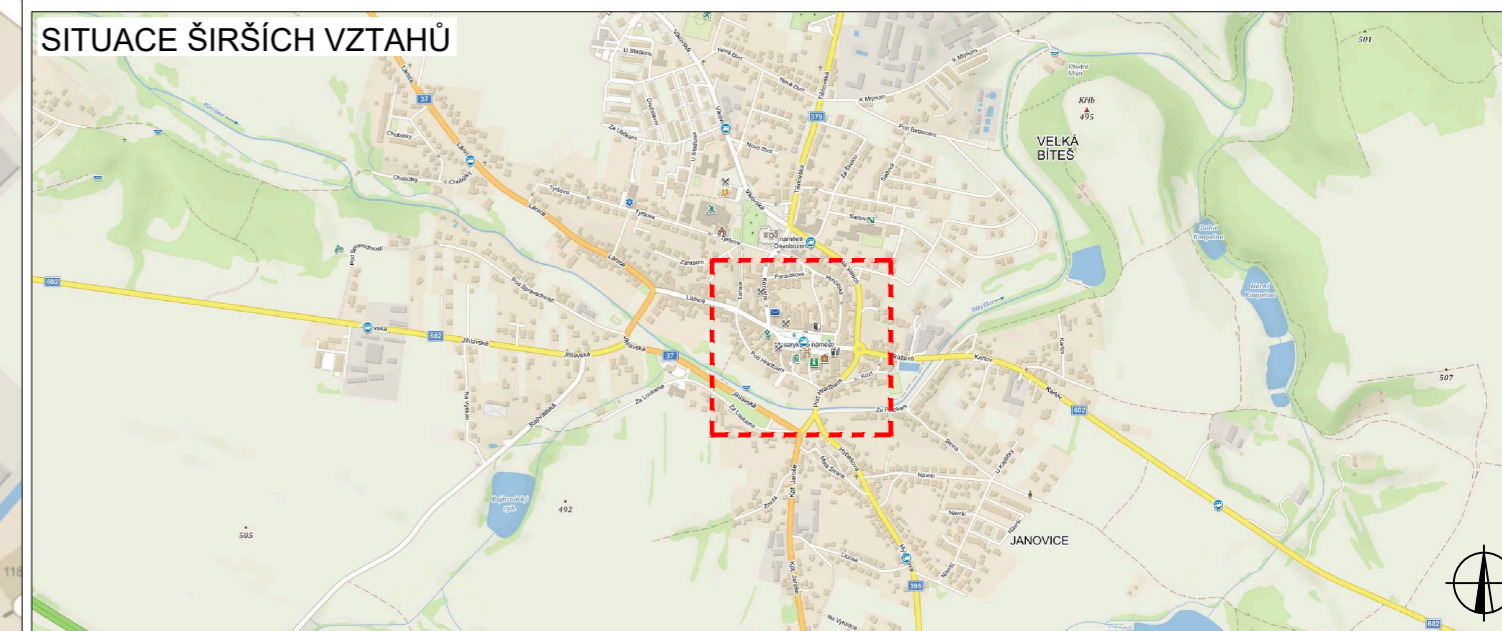

LEGENDA

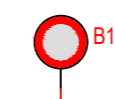

NAVŘENÉ PŘECHODNÉ DOPRAVNÍ ZNAČENÍ



NAVŘENÉ PŘECHODNÉ DOPRAVNÍ ZNAČENÍ OSAZENÉ 7 DNÍ PŘED ZAHÁJENÍM

ROZSAH UZAVÍRKY

OBOUSMĚRNÁ OBJÍZDNÁ TRASA

ZODPOVĚDNÝ PROJEKTANT:	Richard Peška		
VYPRACOVAL:	Lukáš Beránek		
KONTOLOVAL:	Richard Peška		
NÁZEV STAVBY:	Český pohár v silniční cyklistice ŠKODA CUP okres Žďár nad Sázavou, kraj Vysočina	ČÍSLO ZAKÁZKY:	030/2025
		DATUM:	03/2025
		FORMÁT:	
OBSAH:	Situace dopravně-inženýrských opatření	MĚŘITKO:	-
		ÚČEL:	RDS
		ČÍSLO PŘÍLOHY:	1
		SOUPRAVA:	

