
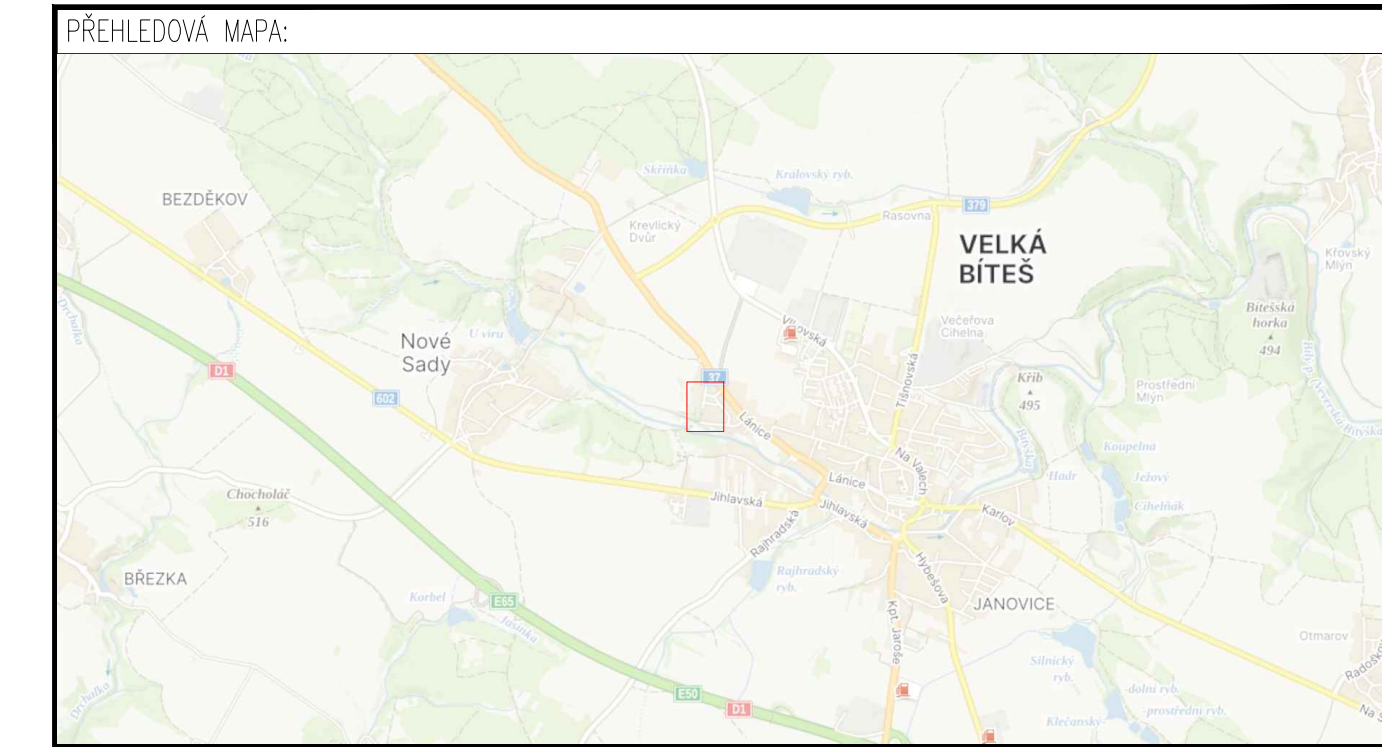


Etapa 7. úsek vodovod VB8-VB37 + úsek kanalizace Š251-Š258

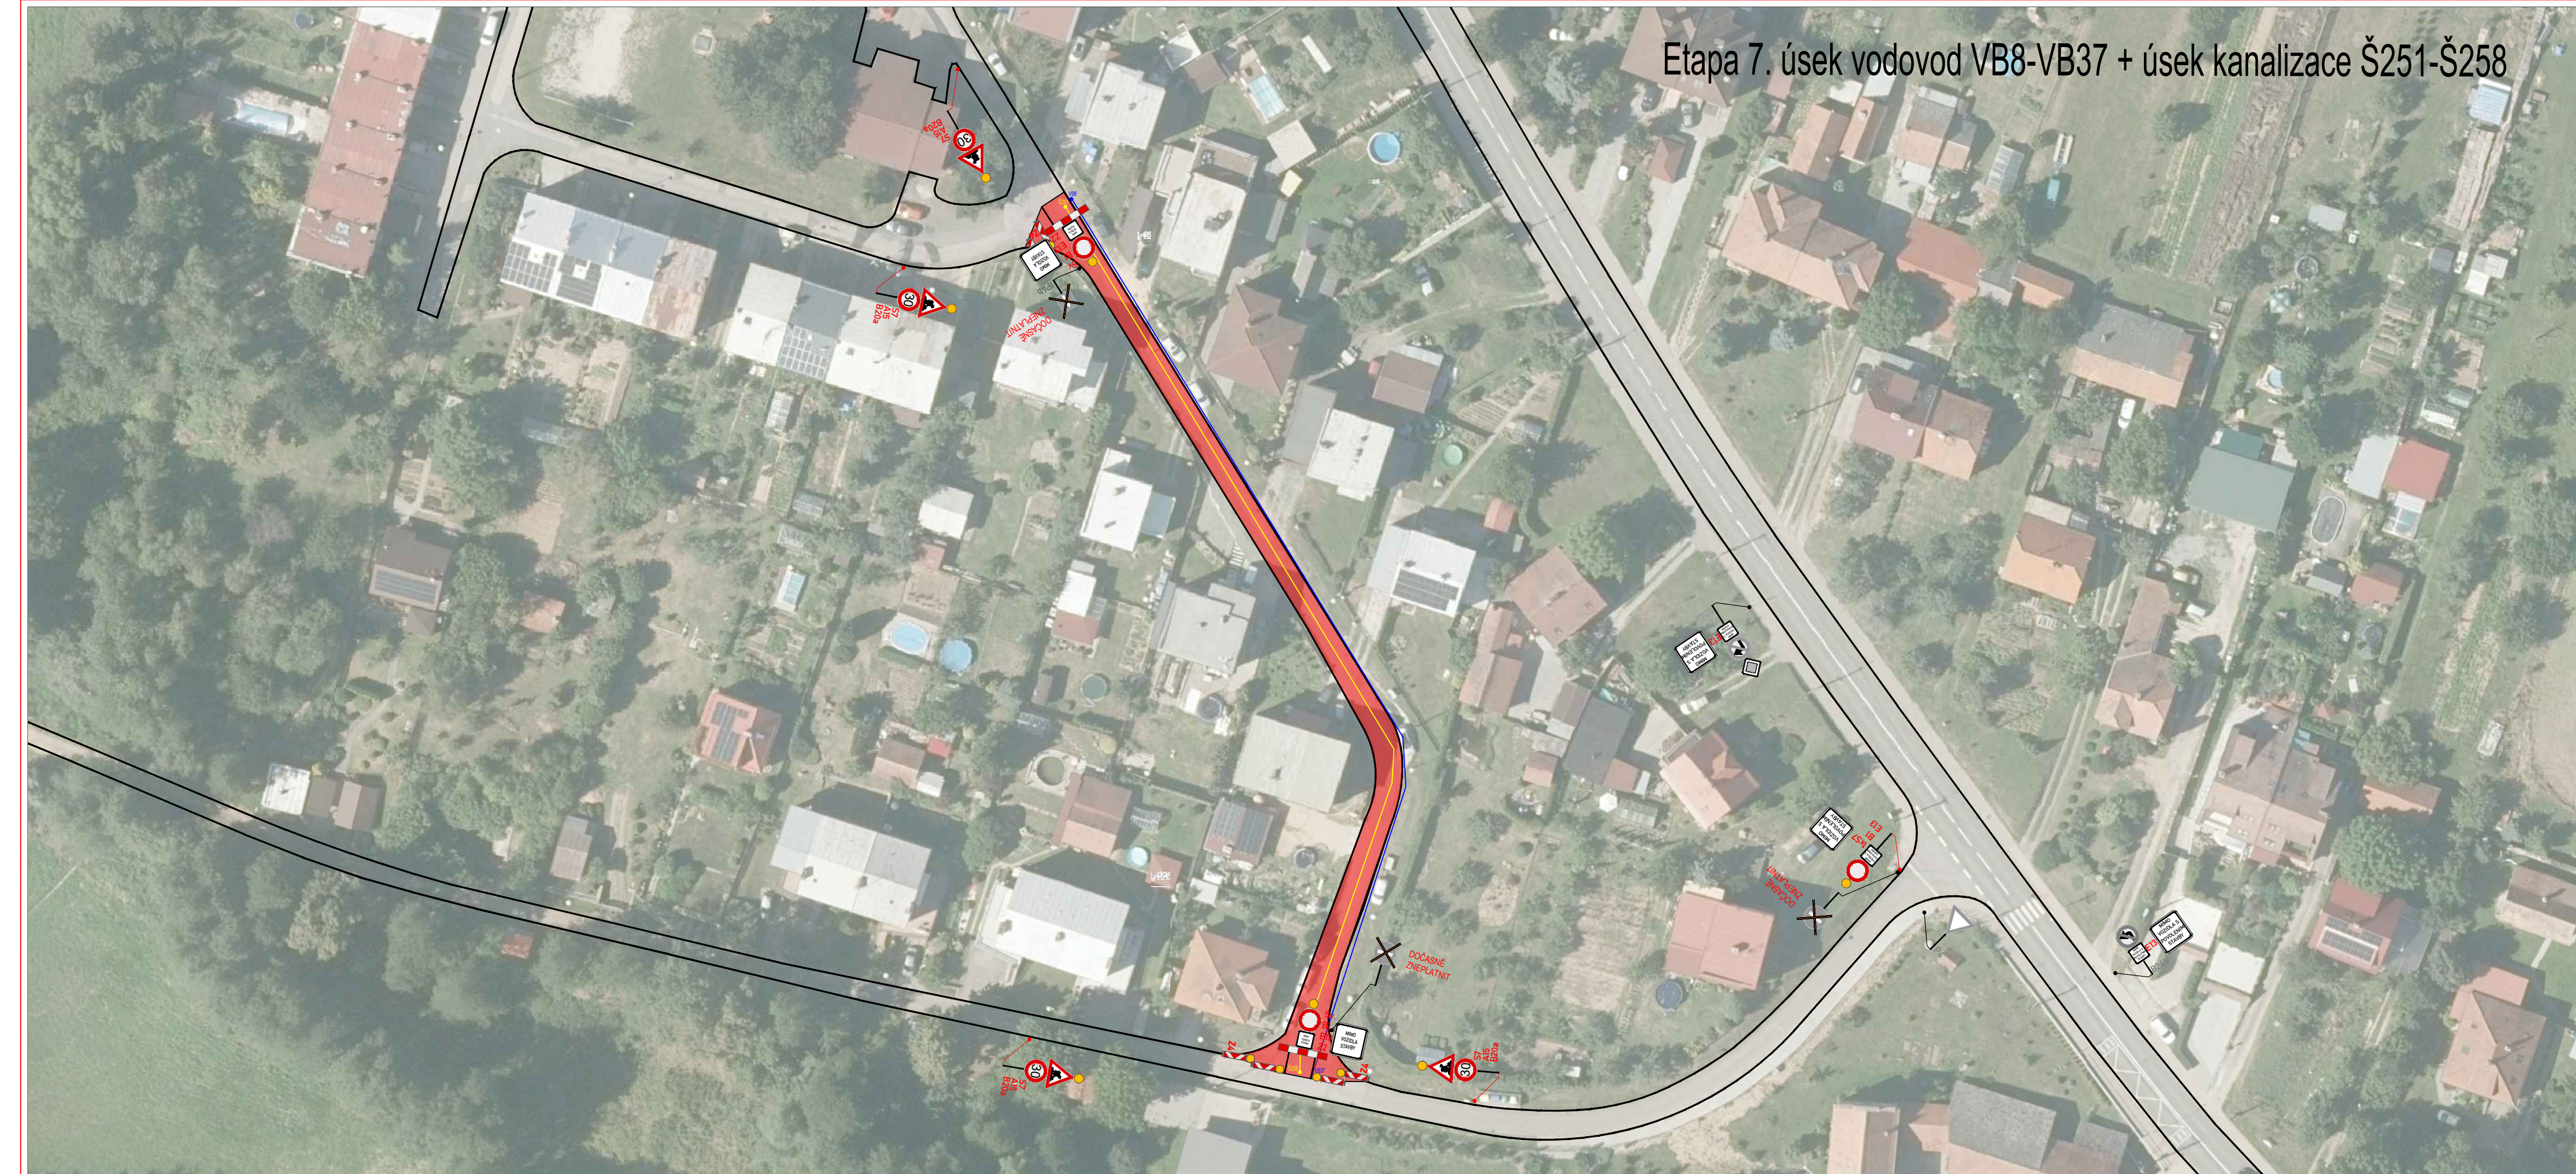

LEGENDA:

	STÁVAJÍCÍ SVISLÉ DZ		ZÁBOR
	PŘECHODNÉ SVISLÉ DZ		VODOVOD
			KANALIZACE

POZNÁMKA:
Umístění dopravního značení bude instalováno v souladu s TP č. 65, TP č. 66, TP č. 133 a s ustanovením zákona č. 361/2000 Sb. Otevřené výkopy a pracovní místo bude odpovídajícím způsobem zabezpečeno dle zákona č. 183/2006 Sb. a zásad BOZP.

- TP č.65 (Zásady pro dopravní značení na pozemních komunikacích)
- TP č.66 (Zásady pro označování pracovních míst na pozemních komunikacích)
- TP č.133 (Zásady pro vodorovné dopravní značení na pozemních komunikacích)

Etapa 7. VÝKOP VODOVODU A KANALIZACE

ZNAKOM s.r.o. – ZENGOVA 2694/4, 615 00 BRNO, TEL. 602 718 310, ZNAKOM@ZNAKOM.CZ, (PRACOVIŠTĚ: RYBNÍČEK 12, 602 00 BRNO)		
Vypracoval: Milan Prokop podpis:	Zodpovědný projektant: Milan Prokop podpis:	Technická kontrola: Petr Ošmera podpis:
		ZNAKOM s.r.o., ZENGOVA 2694/4, 615 00 BRNO

Místo: k.ú. Velká Bíteš	Číslo zak.: 25Z00196
Komunikace: místní komunikace	Formát: 840x297
Staničení úseku: –	Datum: 9/2024
Akce: Velká Bíteš - Chobůtky - vodovod a kanalizace	Číslo přílohy: 1
Obsah: PŘECHODNÁ ÚPRAVA PROVOZU	